


Světla a zvuk KC Klášterec nad Ohří - velký sál

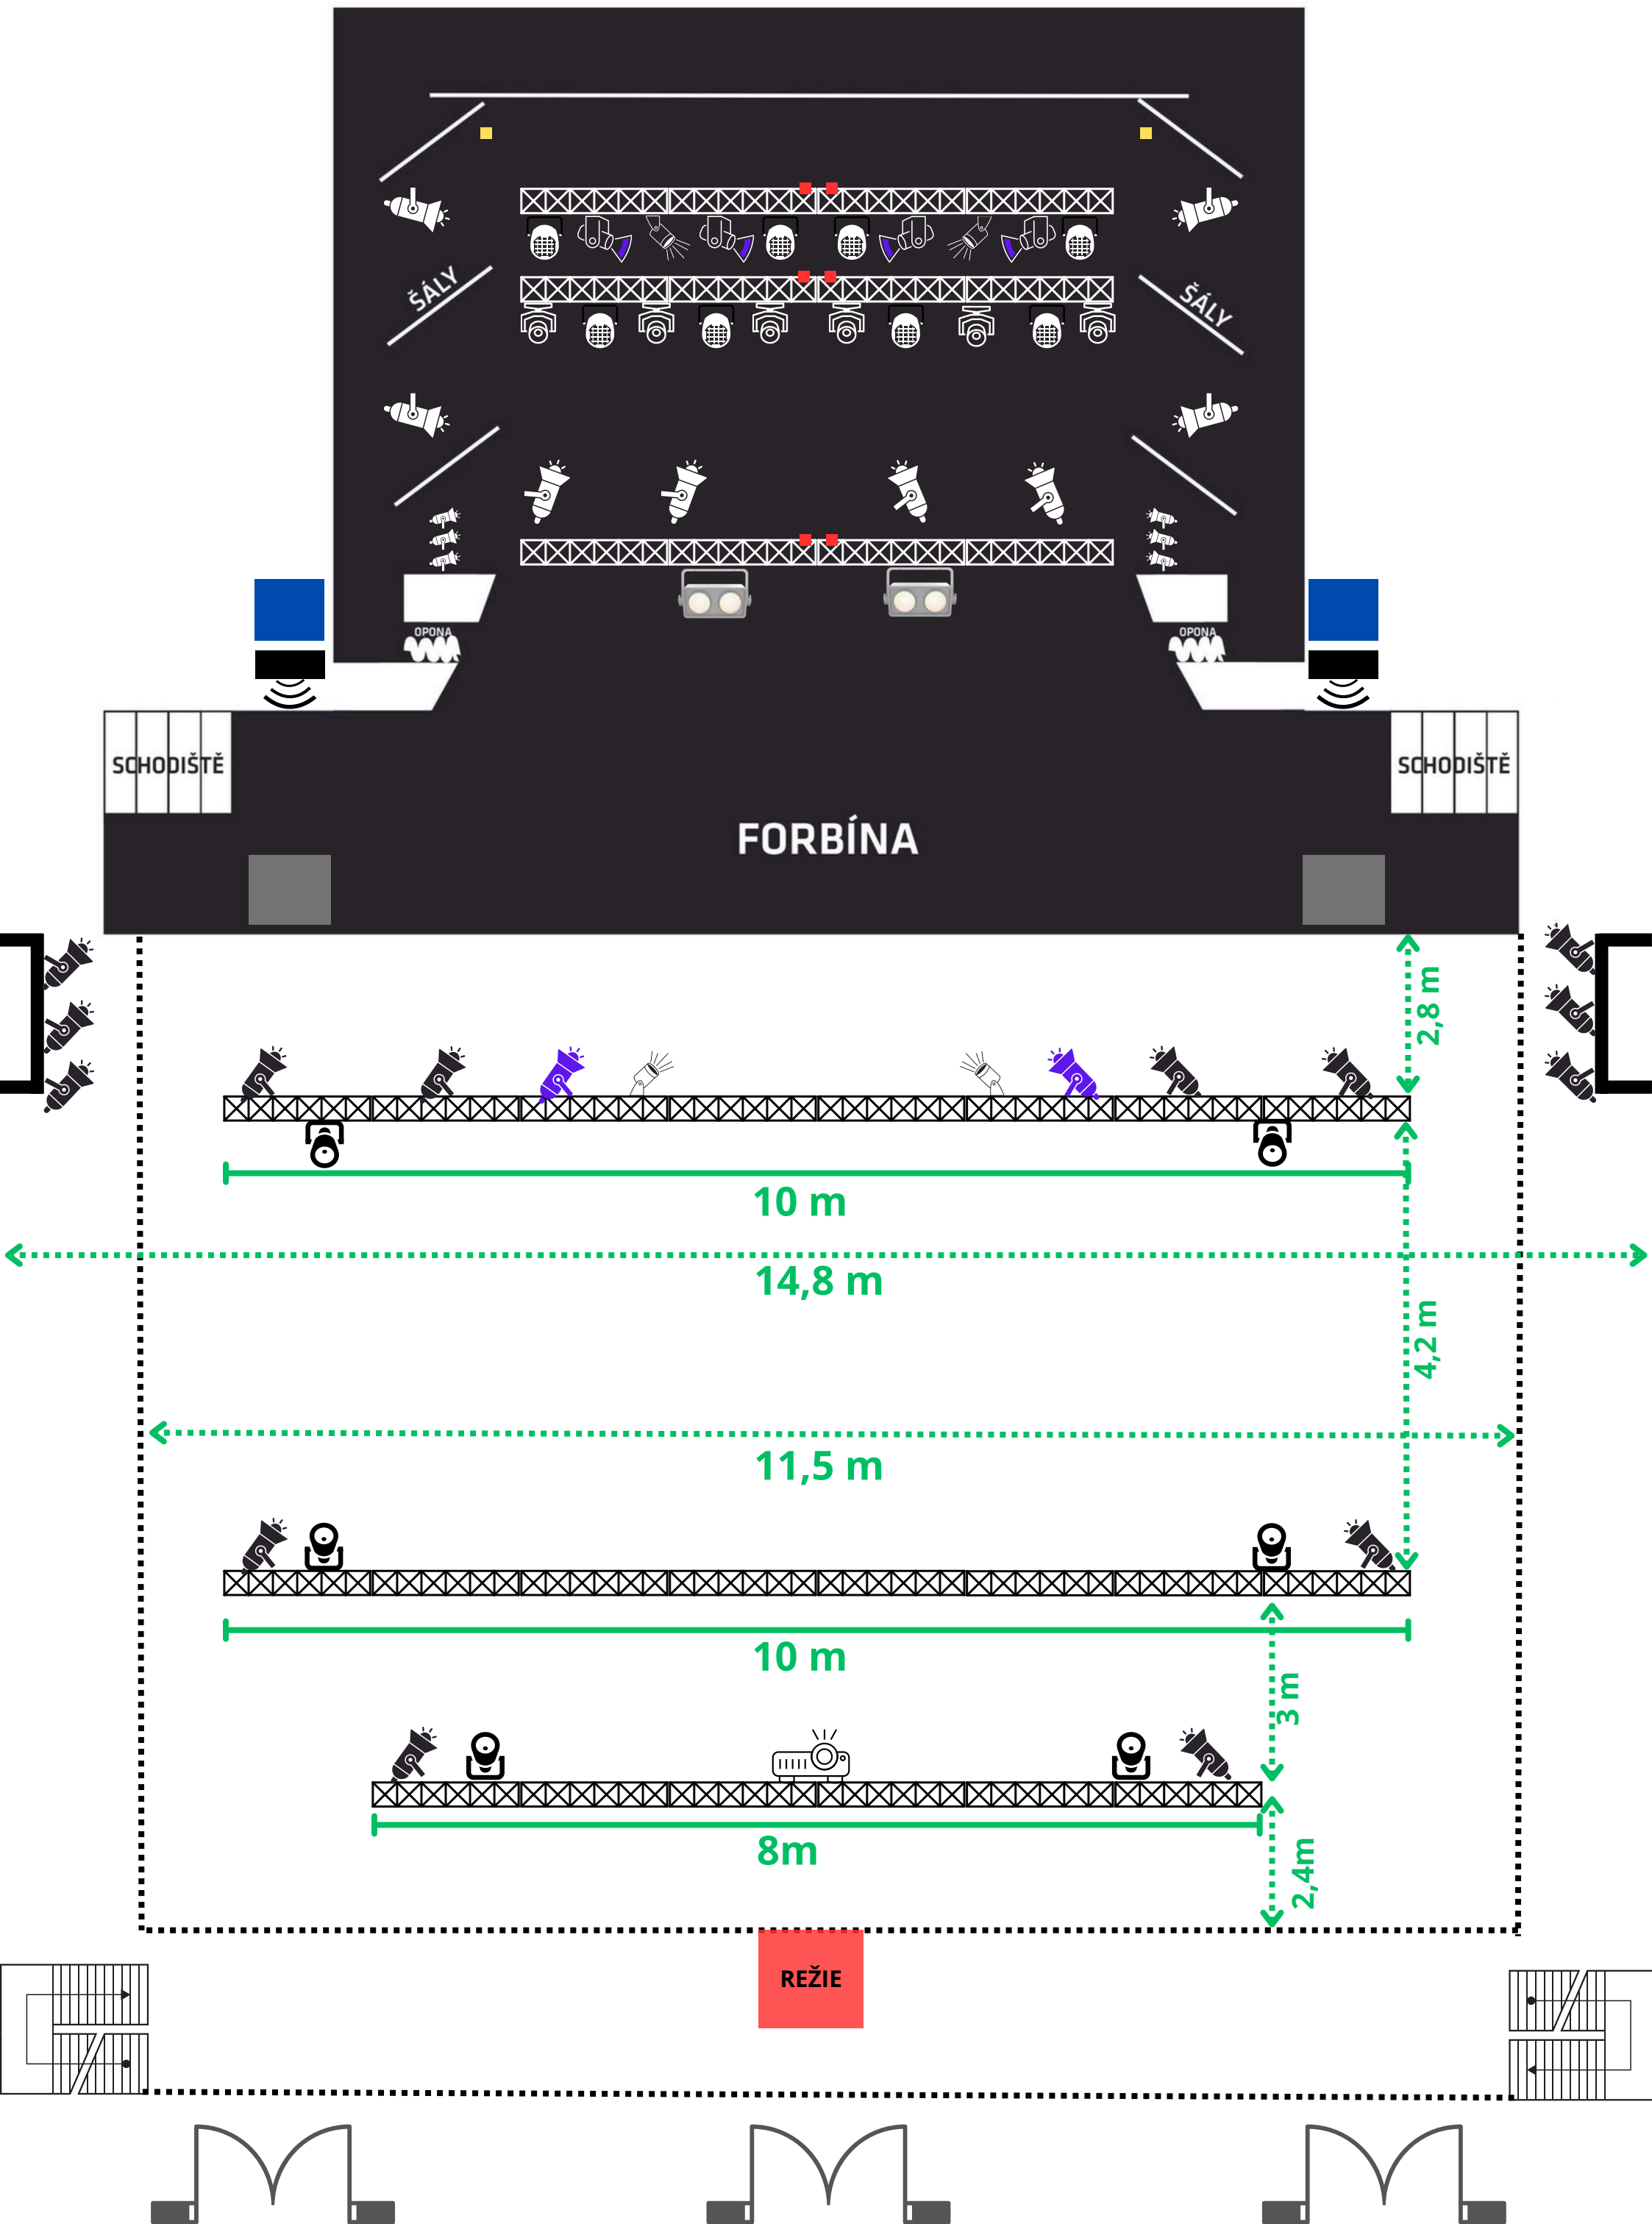


Světla



FHR 1000 W



FHR 500 W

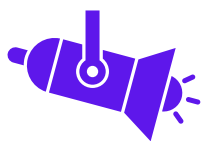

Cameo TS 200 FC LED



ADJ 12P Hex



**American DJ Focus
Spot 4Z**



**American DJ PAR Z
MOVE RGBW**



**Stmívací zásuvka
Tah**



**Stmívací zásuvka
podlaha**



**6x BeamZ Professional
Tiger E 7R 230W MK III
Využití podle typu akce**




**Blinder Ignition 2bright
Blind 3K IP**

Zvuk



**HK Subbas
cadis cad115**

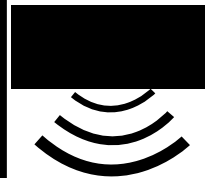

HK cadis cad208 6x



HK Subbas cs118

**2x HK Audio L SUB
4000 A
Využití podle typu akce**